

# Die Grundrisse

Untergeschoss

Mst. 1:100

0 | | | | 3m

	5.5 Zimmer
Nettowoohnfläche	170.0 m <sup>2</sup>
Bruttowoohnfläche	223.0 m <sup>2</sup>
Sitzplatz/Balkon	55.0 m <sup>2</sup>
Grundstück	ca. 360.0 m <sup>2</sup>
Keller	73.0 m <sup>2</sup>

Norden



# Die Grundrisse


Erdgeschoss

Mst. 1:100



	5.5 Zimmer
Nettowoohnfläche	170.0 m <sup>2</sup>
Bruttowoohnfläche	223.0 m <sup>2</sup>
Sitzplatz/Balkon	55.0 m <sup>2</sup>
Grundstück	ca. 360.0 m <sup>2</sup>
Keller	73.0 m <sup>2</sup>

Norden

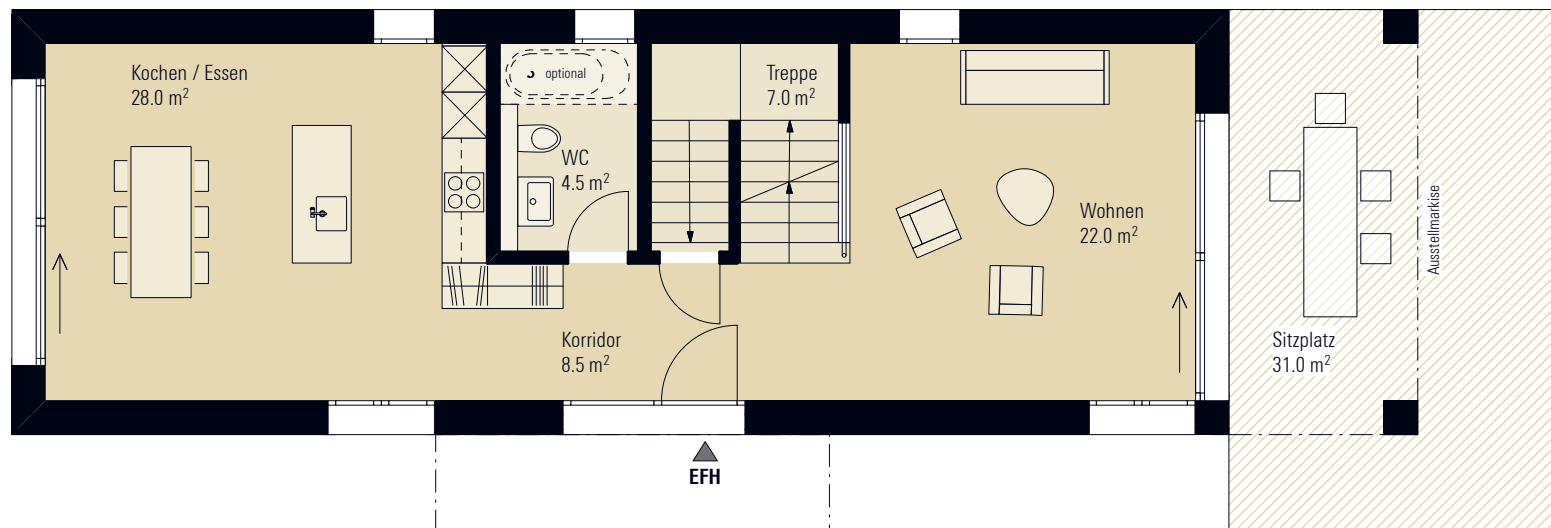

# Die Grundrisse


Obergeschoss

Mst. 1:100



	5.5 Zimmer
Nettowoohnfläche	170.0 m <sup>2</sup>
Bruttowoohnfläche	223.0 m <sup>2</sup>
Sitzplatz/Balkon	55.0 m <sup>2</sup>
Grundstück	ca. 360.0 m <sup>2</sup>
Keller	73.0 m <sup>2</sup>

Norden

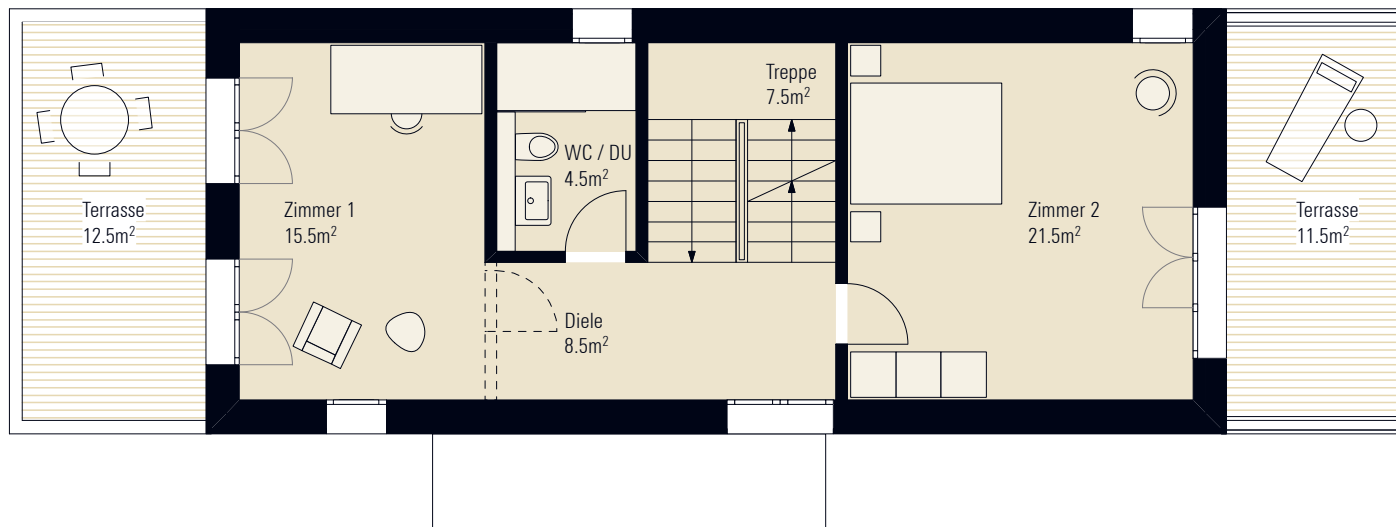

# Die Grundrisse

## Dachgeschoss

Mst. 1:100



	5.5 Zimmer
Nettowohnfläche	170.0 m <sup>2</sup>
Bruttowohnfläche	223.0 m <sup>2</sup>
Sitzplatz/Balkon	55.0 m <sup>2</sup>
Grundstück	ca. 360.0 m <sup>2</sup>
Keller	73.0 m <sup>2</sup>

Norden

